

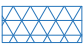



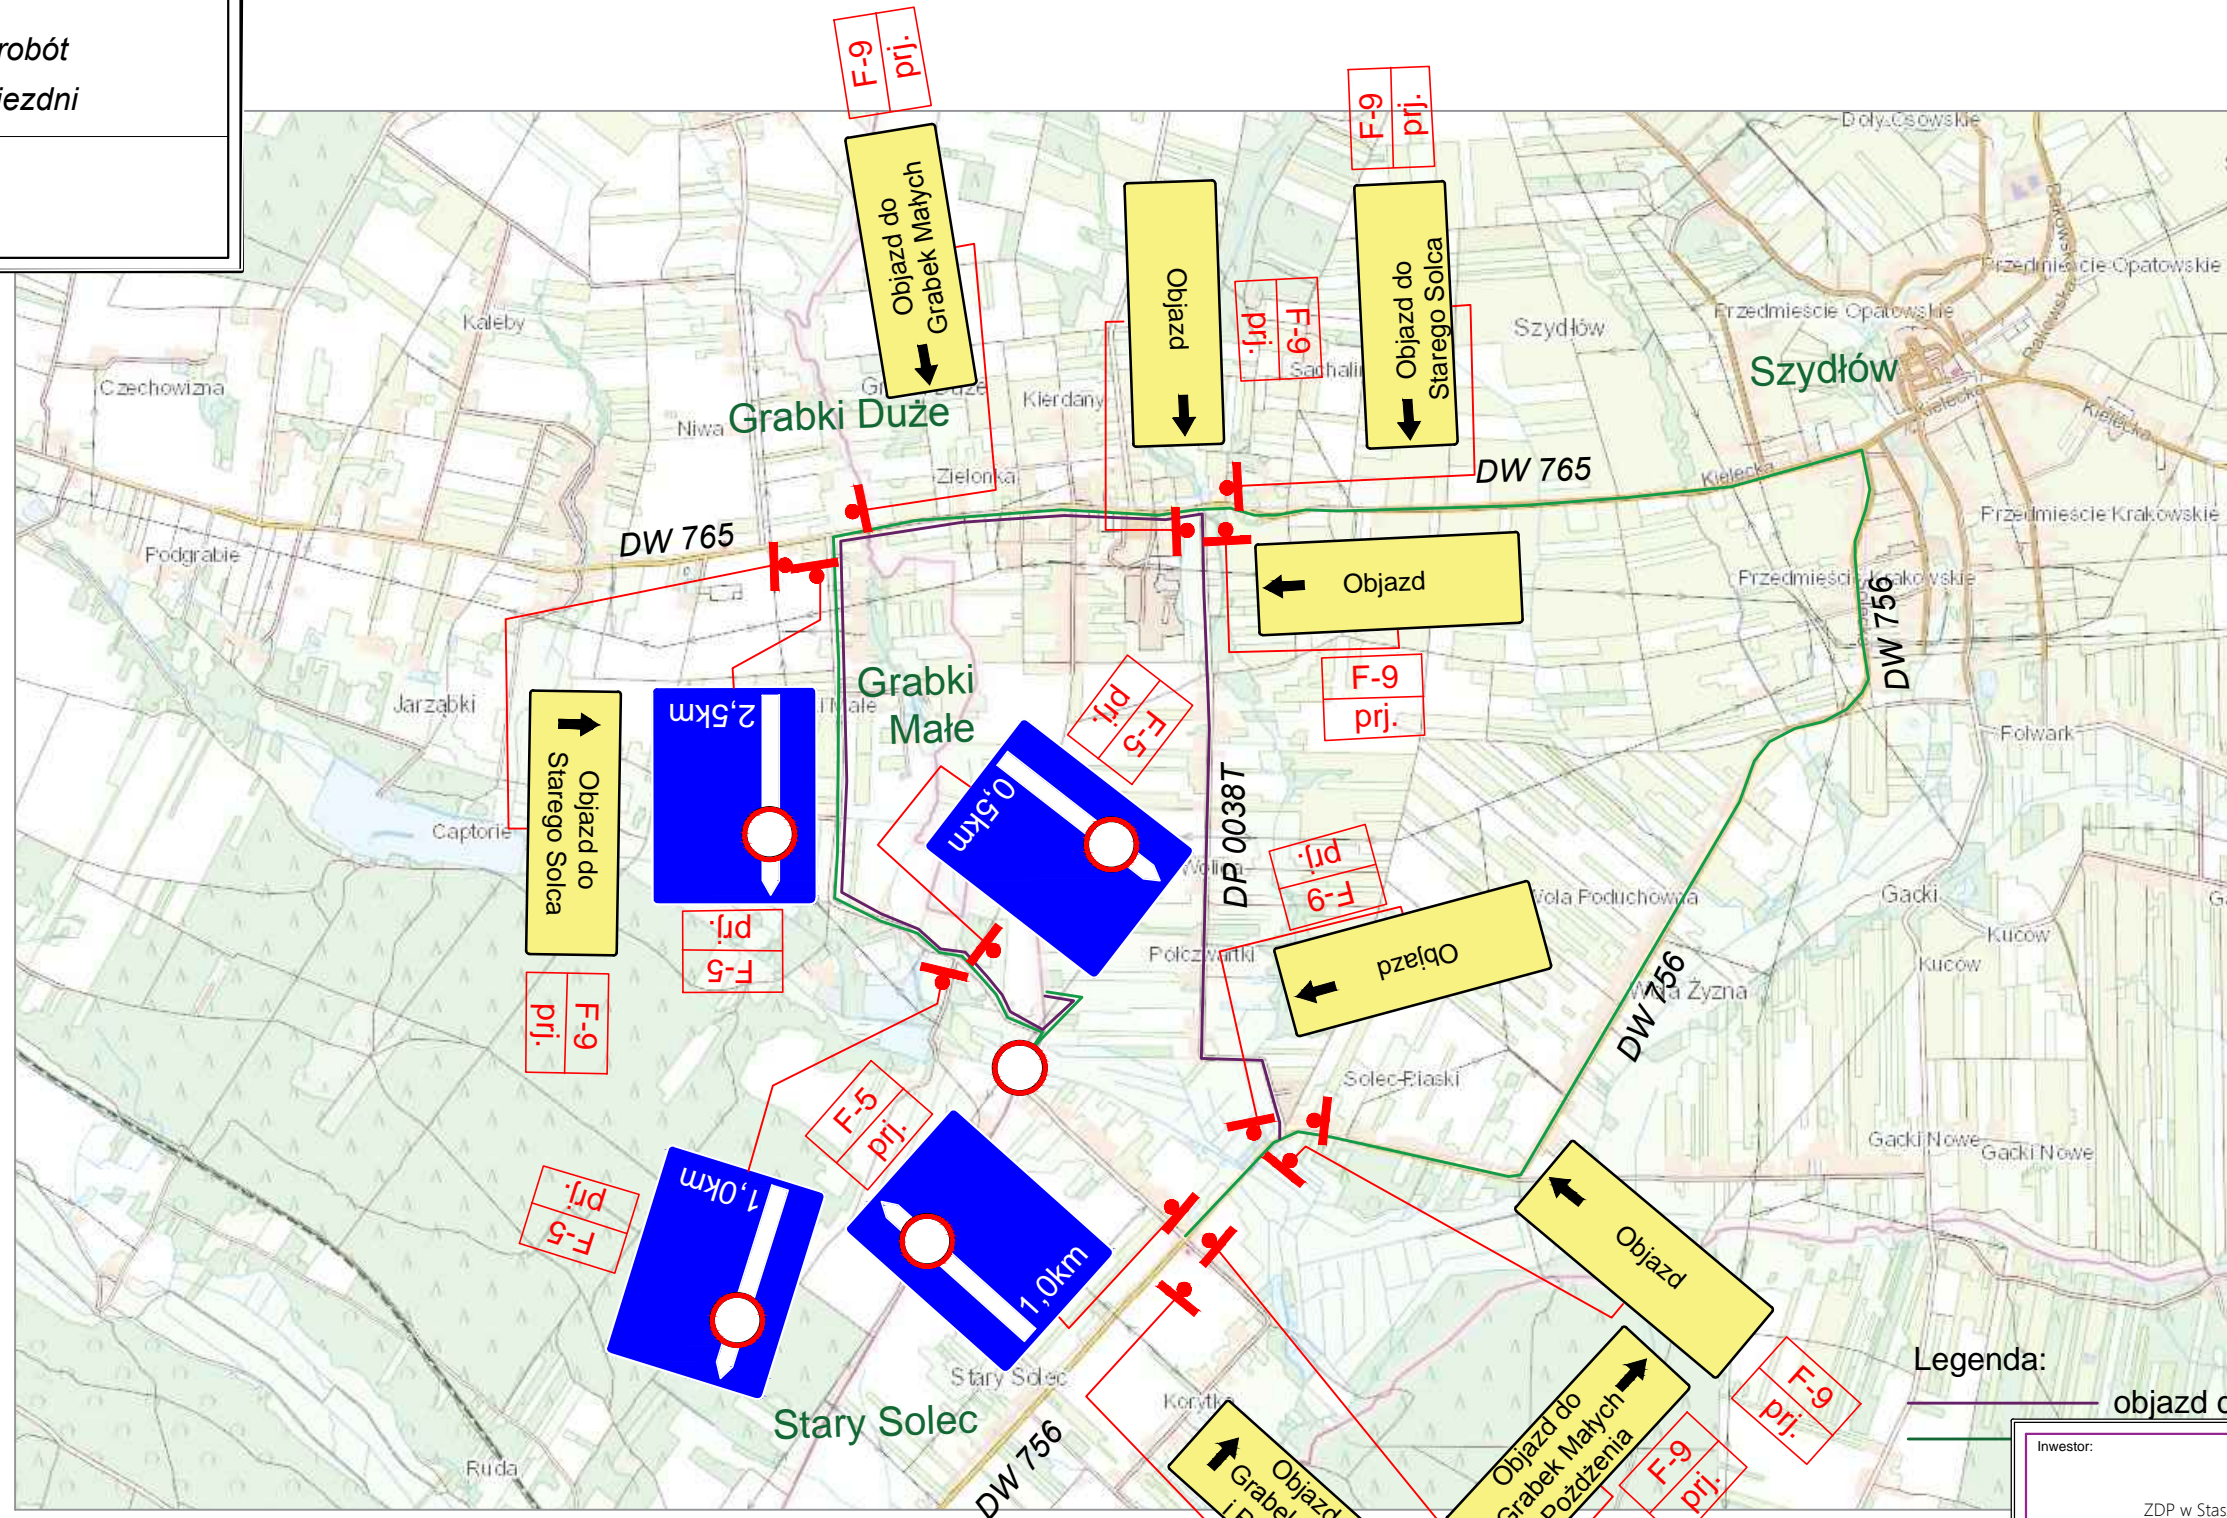
Legenda:

-  D-1 znaki istniejące
-  A-12C proj. znaki projektowane
-  obszar robót
-  granica jezdni

Uwagi:

1b.

Budowa mostu przez rzekę Radnia w ciągu DP 0032T w km 8+690 w m. Solec Stary wraz z budową odcinka dł. 80m DP 0032T



Legenda:

objazd dla poj. o DMC do 6t

Inwestor: ZDP w Staszowie		Zleceniobiorca: mgr inż. Piotr Tokar ul. C.K. Norwida 2/49, 25-410 Kielce, tel. 730 055 222	
Tytuł: Budowa mostu przez rzekę Radnia w ciągu DP 0032T w km 8+690 w m. Solec Stary wraz z budową odcinka dł. 80m DP 0032T			
Stadium i część: Projekt tymczasowej organizacji ruchu	Skala: 1:1000	Nr rysunku: 1b	
Projektant: mgr inż. Piotr Tokar	Podpis:	Data: 01.2020	