


# Wydruk mapy - KONCEPCJA 1

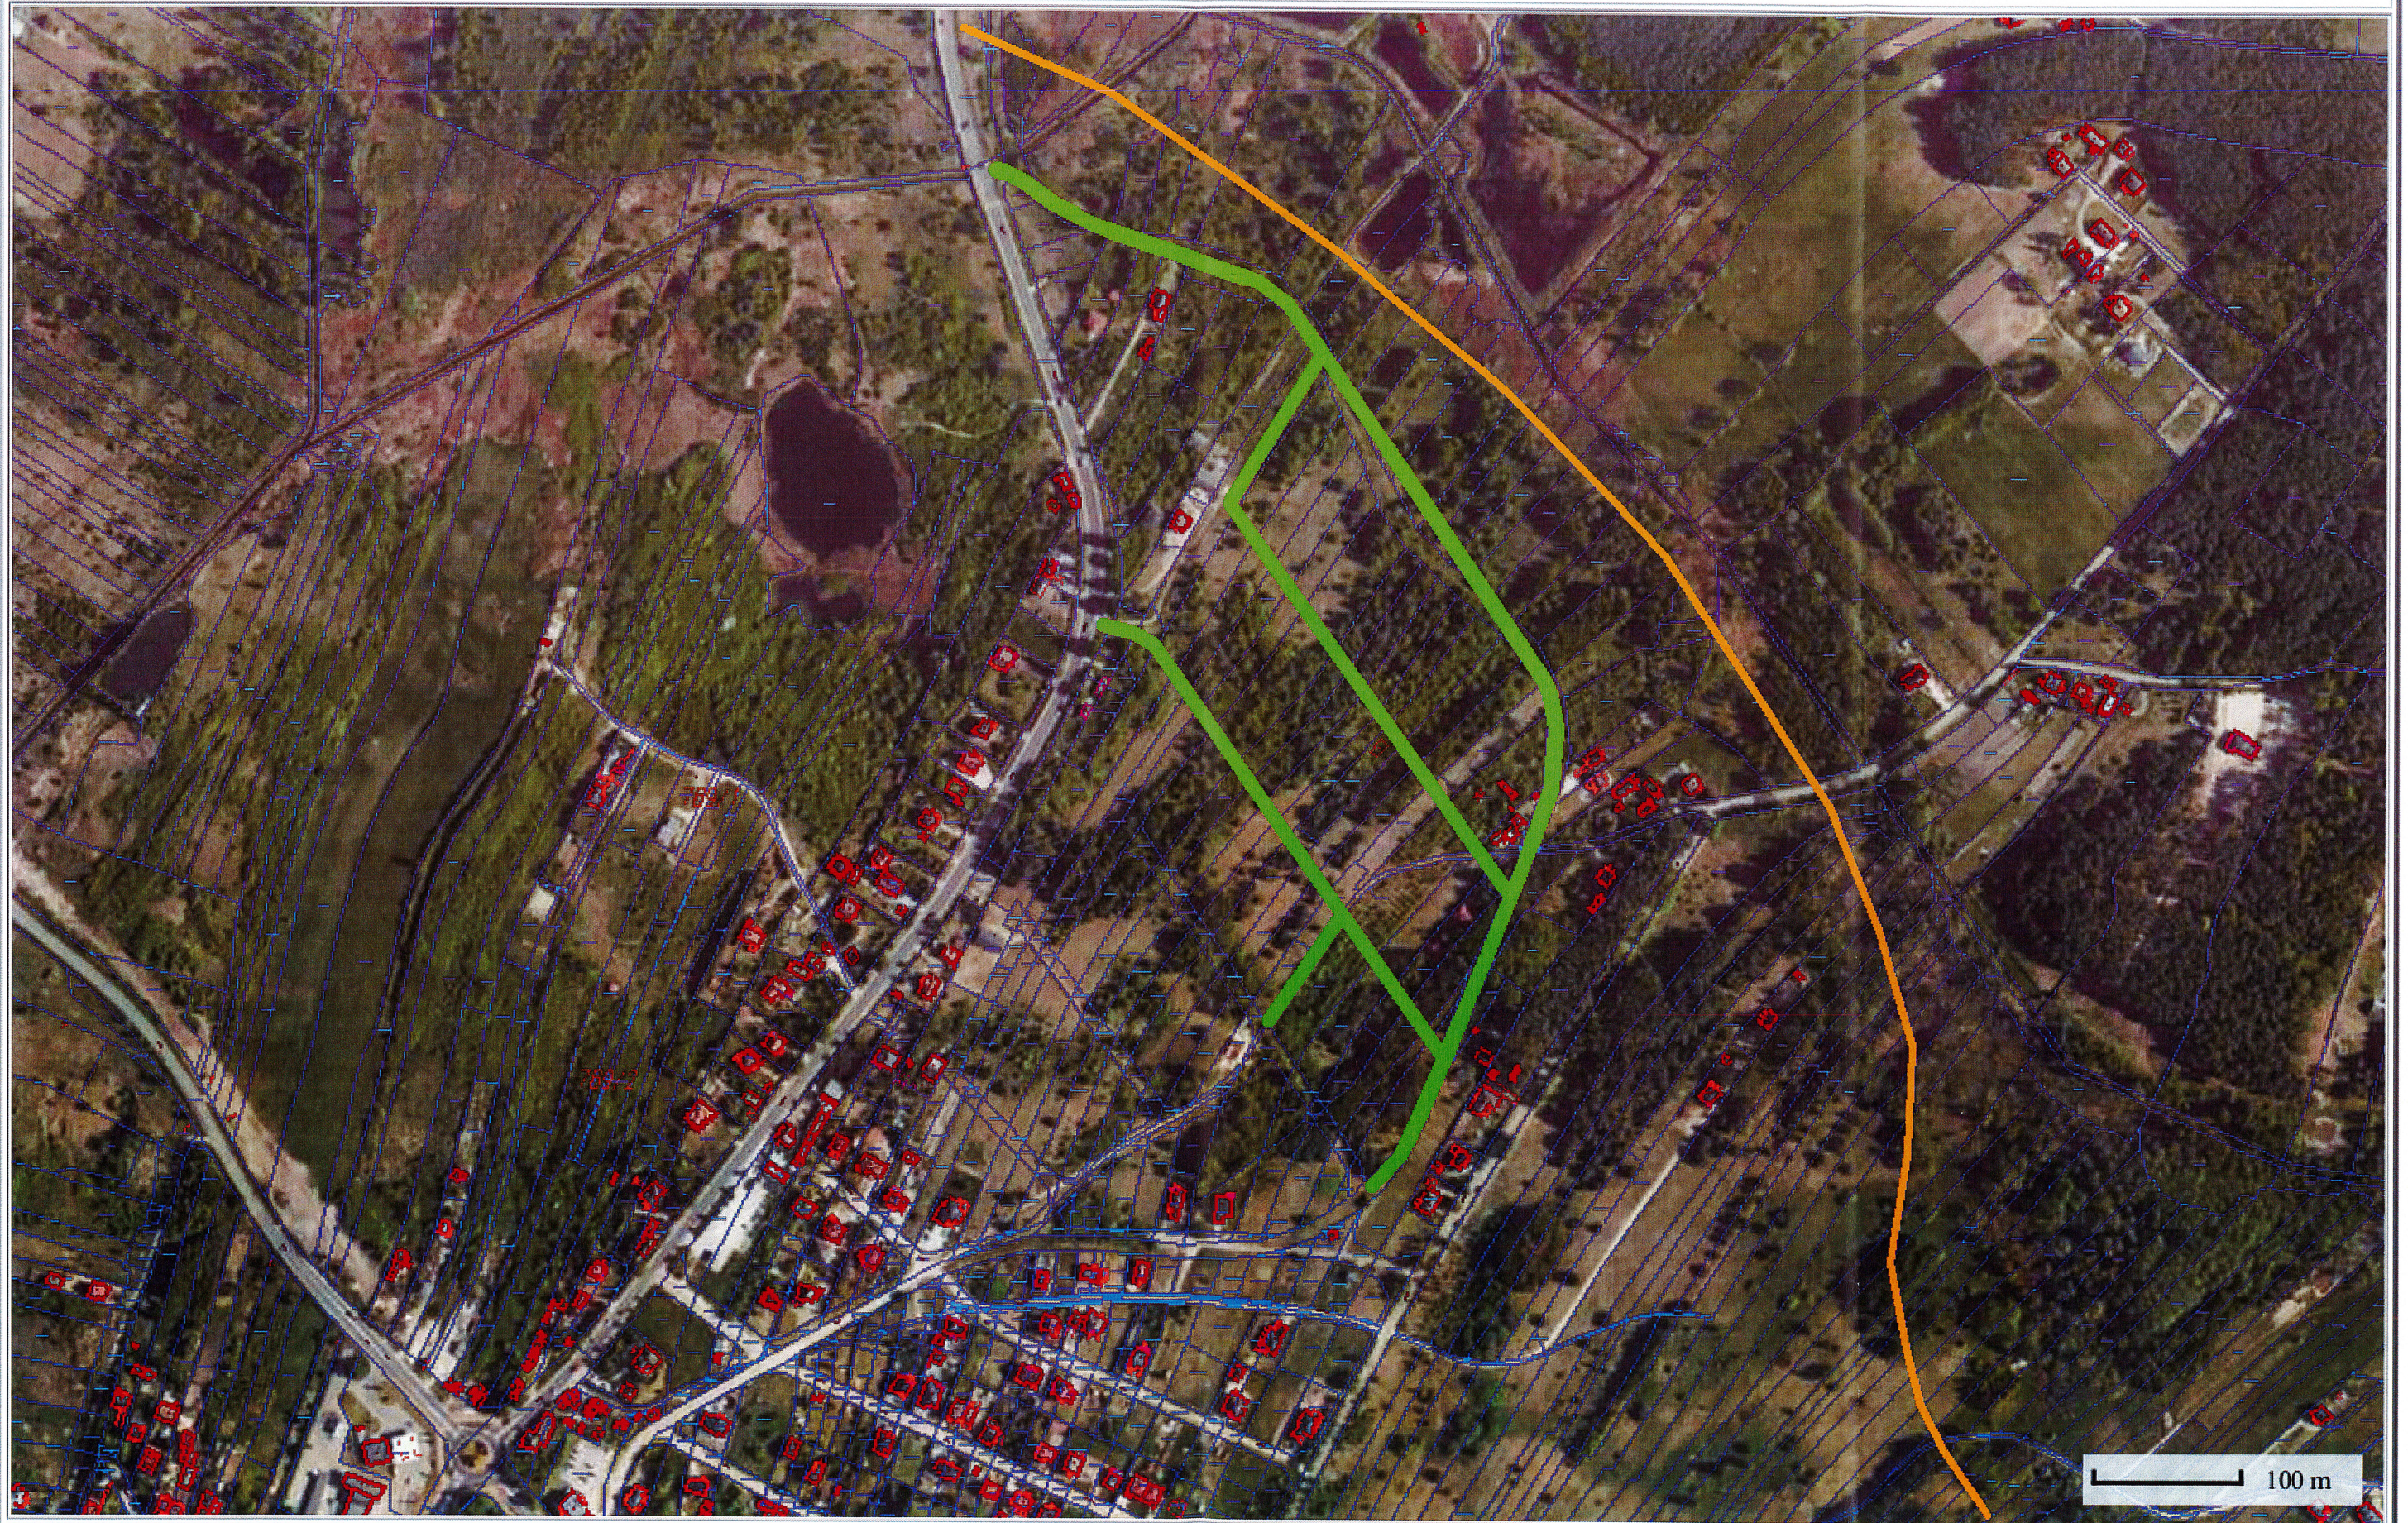

Sporządzono dnia: 20.3.2023 r.

- PLANOWANA TRASA OBWODNICY
- KONCEPCJA BUDOWY UKŁADU DROGOWEGO NA OS. NA STOKU